


C ಶೀಟ

ಗ್ರಾಮ:-ಗಾಮನಗಟ್ಟ
ತಾಲೂಕು:-ಹುಬ್ಬಳ್ಳಿ
ಜಿಲ್ಲಾ:-ಧಾರವಾಡ
ಸನ್:-2023-24

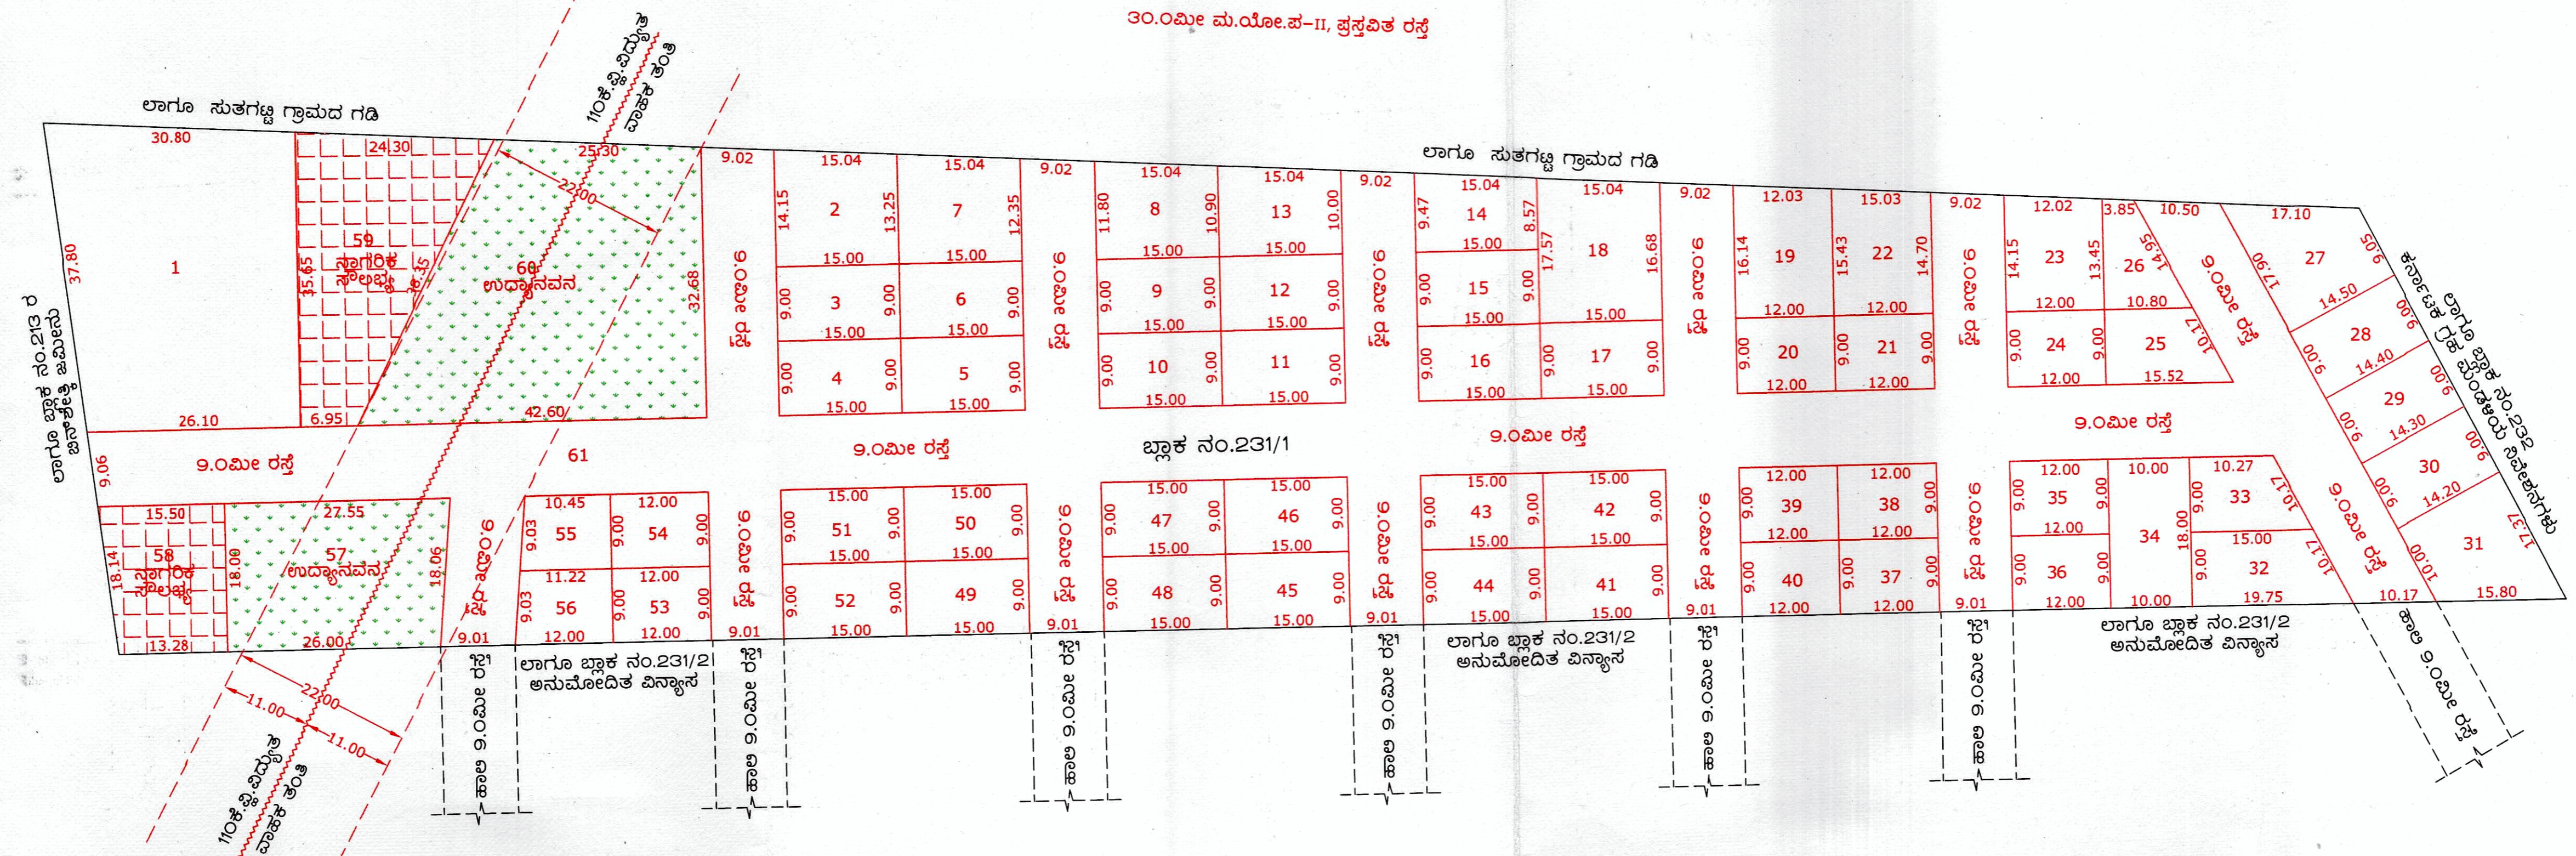

ರಿ.ಸ.ನಂ. 231/1 ರಲ್ಲಿ ಆದ ಜನಶೇಖರಿ ಪ್ರಾಜೆಕ್ಟ್ ಕ್ಷೇತ್ರದ ವಿವರ

ಪ್ಲಾಟ್ ನಂಬರ್	ಅಕ್ಷಿ ರೇಖೆ	ಉದ್ದ	ಅಗಲ	ಒಟ್ಟು ಉದ್ದ	ಒಟ್ಟು ಅಗಲ	ಒಟ್ಟು ವಿಸ್ತೀರ್ಣ	ಎಕರ್	ಗುಂಟೆ	ಅರೆ
1	20.19	42.80	21.400	48.48	1037.47	0	10	4	00
2	22.61	14.15	27.40	13.700	15.00	205.50	0	2	0 50
3	13.25	9.00	18.00	9.000	15.00	135.00	0	1	5 25
4	9.00	18.00	9.000	15.00	135.00	0	1	5 25	
5	9.00	18.00	9.000	15.00	135.00	0	1	5 25	
6	9.00	18.00	9.000	15.00	135.00	0	1	5 25	
7	13.25	11.80	25.60	12.800	15.00	192.00	0	1	14 25
8	12.35	11.80	22.70	11.350	15.00	170.25	0	1	11 00
9	10.90	9.00	18.00	9.000	15.00	135.00	0	1	5 25
10	9.00	18.00	9.000	15.00	135.00	0	1	5 25	
11	9.00	18.00	9.000	15.00	135.00	0	1	5 25	
12	9.00	18.00	9.000	15.00	135.00	0	1	5 25	
13	10.90	20.90	10.450	15.00	156.75	0	1	8 75	
14	9.47	18.04	9.020	15.00	135.30	0	1	5 50	
15	8.57	18.00	9.000	15.00	135.00	0	1	5 25	
16	9.00	18.00	9.000	15.00	135.00	0	1	5 25	
17	9.00	18.00	9.000	15.00	135.00	0	1	5 25	
18	17.57	34.25	17.125	15.00	256.88	0	2	8 75	
19	16.68	18.14	31.57	15.785	12.00	189.42	0	1	14 00
20	15.43	9.00	18.00	9.000	12.00	108.00	0	1	1 00
21	9.00	18.00	9.000	12.00	108.00	0	1	1 00	
22	9.00	30.13	15.065	12.00	180.78	0	1	12 50	
23	14.15	27.60	13.800	12.00	165.80	0	1	10 25	
24	13.45	18.00	9.000	12.00	108.00	0	1	1 00	
25	9.00	18.00	9.000	12.00	108.00	0	1	2 75	
26	15.52	8.41	26.32	13.160	9.00	118.44	0	0	15 25
27	13.80	2.86	11.27	5.635	17.21	96.96	0	0	15 25
28	11.27	17.04	8.520	23.05	196.39	0	1	15 00	
29	5.77	14.50	28.90	14.450	9.00	130.05	0	1	4 50
30	14.40	14.30	28.70	14.350	9.00	129.15	0	1	4 50
31	14.30	14.30	28.50	14.250	9.00	128.25	0	1	4 25
32	6.27	11.05	17.32	8.660	22.30	193.12	0	1	14 50
33	19.75	15.00	34.75	17.375	9.00	156.38	0	1	8 75

33	5.28	13.00	6.500	17.49	113.69	0	1	2	00	
34	7.72	10.00	20.000	18.00	180.00	0	1	12	50	
35	10.00	9.00	18.000	9.000	12.00	108.00	0	1	1 00	
36	9.00	18.00	9.000	12.00	108.00	0	1	1	00	
37	9.00	18.00	9.000	12.00	108.00	0	1	1	00	
38	9.00	18.00	9.000	12.00	108.00	0	1	1	00	
39	9.00	18.00	9.000	12.00	108.00	0	1	1	00	
40	9.00	18.00	9.000	12.00	108.00	0	1	1	00	
41	9.00	18.00	9.000	15.00	135.00	0	1	5	25	
42	9.00	18.00	9.000	15.00	135.00	0	1	5	25	
43	9.00	18.00	9.000	15.00	135.00	0	1	5	25	
44	9.00	18.00	9.000	15.00	135.00	0	1	5	25	
45	9.00	18.00	9.000	15.00	135.00	0	1	5	25	
46	9.00	18.00	9.000	15.00	135.00	0	1	5	25	
47	9.00	18.00	9.000	15.00	135.00	0	1	5	25	
48	9.00	18.00	9.000	15.00	135.00	0	1	5	25	
49	9.00	18.00	9.000	15.00	135.00	0	1	5	25	
50	9.00	18.00	9.000	15.00	135.00	0	1	5	25	
51	9.00	18.00	9.000	15.00	135.00	0	1	5	25	
52	9.00	18.00	9.000	15.00	135.00	0	1	5	25	
53	9.00	18.00	9.000	12.00	108.00	0	1	1	00	
54	9.00	18.00	9.000	12.00	108.00	0	1	1	00	
55	10.45	21.67	10.835	9.00	97.52	0	0	15	50	
56	11.22	23.22	11.610	9.00	104.49	0	1	0	50	
57	14.23	29.30	14.650	32.92	482.28	0	4	12	25	
58	15.07	28.79	14.395	18.00	259.11	0	2	9	00	
59	15.50	5.85	26.28	13.140	41.93	550.96	0	5	7 25	
60	20.63	42.51	21.255	53.70	1141.39	0	11	4	50	
61	25.93	8627.38	2	5	4	50				
ಒಟ್ಟು ವಿಸ್ತೀರ್ಣ ಕ್ಷೇತ್ರ							8627.38	2	5	4 50
ಒಟ್ಟು ಉದ್ದಕ್ಕೂದ ಕ್ಷೇತ್ರ							1623.67	0	16	0 75
ಒಟ್ಟು ಪಾರ್ಶ್ವ ಸೌಲಭ್ಯ ಕ್ಷೇತ್ರ							810.07	0	8	0 00
ಒಟ್ಟು ರಸ್ತೆ ಕ್ಷೇತ್ರ							8126.07	1	10	10 75
ಒಟ್ಟು ಟಾನ್ ಶೀಟ್ ಕ್ಷೇತ್ರ							16187.20	4	0	0 00

ಮೋಜಣಿ ಕುರು :-
ಭೂದಾಖಲೆಗಳ ಸಹಾಯಕ ನಿರ್ದೇಶಕರು ಹುಬ್ಬಳ್ಳಿ ನಗರ
ರವರ ಕ್ರಮಾಂಕ:-ಎನ್.ಎಂ.ಜಿ/ 31 /2023-24
ಜಿಲ್ಲಾಧಿಕಾರಿಗಳ ಧಾರವಾಡ ರವರ ಕ್ರಮಾಂಕ:-293565
ದಿನಾಂಕ:-31/01/2022
ಆಯುಕ್ತರು ನಗರಾಭಿವೃದ್ಧಿ ಪ್ರಾಧಿಕಾರ ಹುಬ್ಬಳ್ಳಿ-ಧಾರವಾಡ
ರವರ ಕ್ರಮಾಂಕ:- ಹು.ಧಾ.ನ.ಪ್ರಾ.ಯೋ.ವಿ/ವಿನಾಸ್-41/
2022-23/935 ದಿನಾಂಕ:- 17-06-2023
ಮೋಜಣಿಗೆ ಕಾರಣ :- ಜನಶೇಖರಿ ಮಂಜೂರಿಯಾದ ಕುರಿತು
ಮೋಜಣಿವೇಳೆ ಹಾಜರಿ :- ಅರ್ಜಿದಾರರು
ಮೋಜಣಿ ದಿನಾಂಕ :-28-08-2023

ಟಿಪ್ಪಣಿ

- : ಅಕ್ಷಣ ವ ಹಿನ್ನೆಲೆಯಲ್ಲಿನಂತೆ ಗಡಿ
- : ಜನಶೇಖರಿ ನಿವೇಶನಗಳ ಗಡಿ
- F : ಸ್ಥಳದಲ್ಲಿದ್ದ ಖಾಯಂ ಕಲ್ಲುಗಳು
- N : ವಹಿವಾಟು ಪ್ರಕಾರ ಗಡಿ ಗುರುತು



ಸ್ಕೇಲ 1 ಸೆಮೀ = 5 ಮೀ
ಅಳತೆ ಮಾಡಿದವರು
P. H. H. H.
ಆರ್. ಎಚ್. ವಾಂಗಿ
ಬೋಮಾಪಕರು.

ಕಾರ್ಯದರ್ಶಿ
19/09/2023
ವಯೋಜಿತ ಕ್ಷೇತ್ರ
ಧಾರವಾಡ ರವರ ಕ್ರಮಾಂಕ:-293565
ಹುಬ್ಬಳ್ಳಿ.

ಕೆ.ಎ.ಎ.ಎಂ.ಎಂ.ಎಂ.ಎಂ.
19/09/2023
ಧಾರವಾಡ ರವರ ಕ್ರಮಾಂಕ:-293565
ಹುಬ್ಬಳ್ಳಿ.